

SCUOLA "G. AMBROSOLI" ANNO SCOLASTICO 2021/22

PIANO DI EVACUAZIONE - PIANTA PIANO RIALZATO



Dirigente Scolastico
Prof.ssa Simonetta Bertarelli

PUNTI DI RACCOLTA

A per aula 1, 8, 15, 16, 17, 27, 28

B per aula 5, 6, 7, 12, 13, 14, 21, 22, 23, 29, 30

C per aula 2, 3, 18, 19, 20,

D per aula 4, 9, 10, 11, 24, 25, 26

ZONA DI RACCOLTA C




2-3

ZONA DI RACCOLTA D



4-24-
25-26

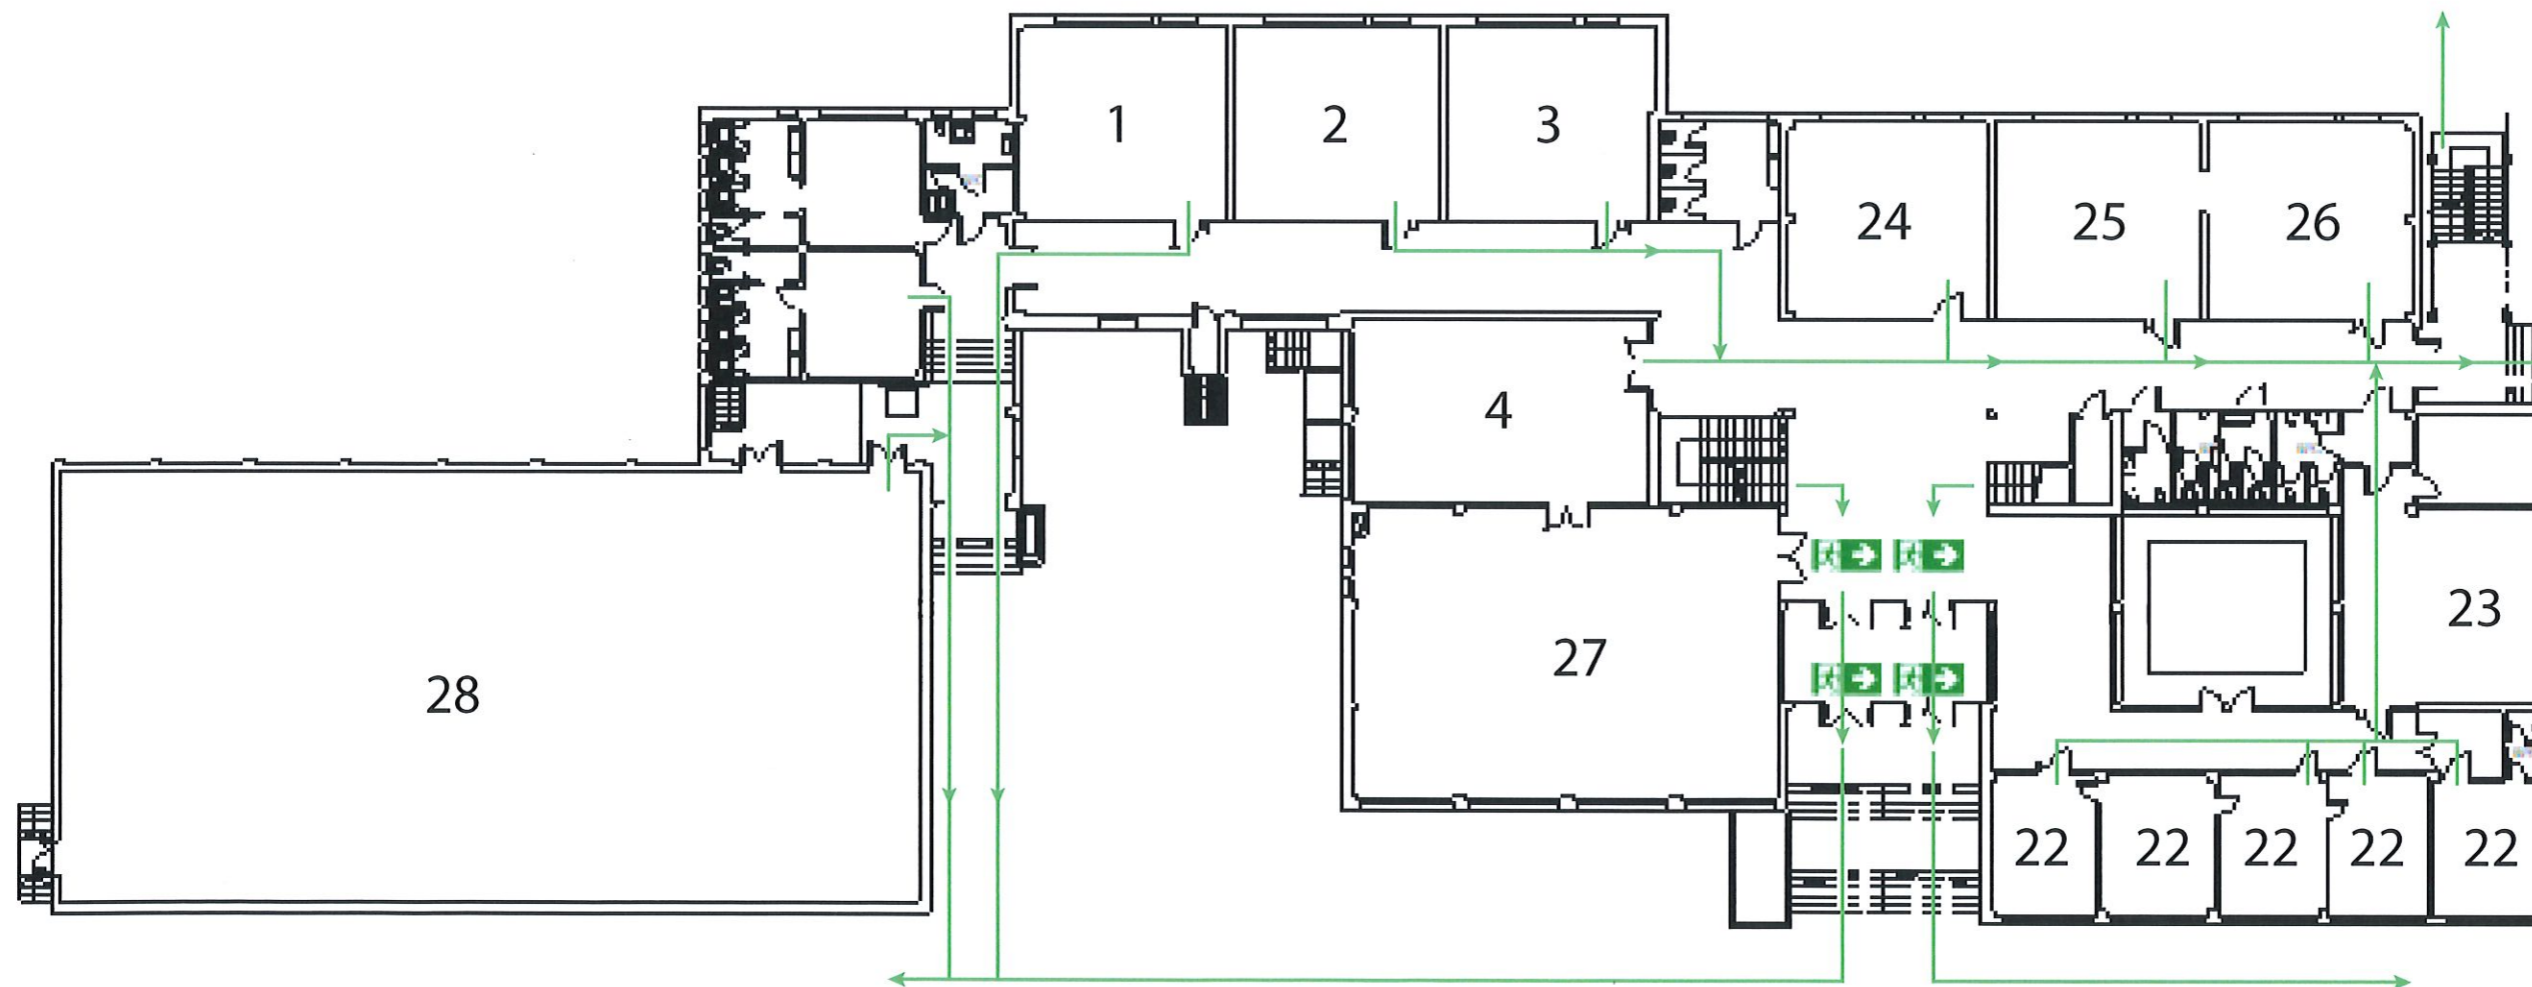

ZONA DI RACCOLTA A

1-27-28



ZONA DI RACCOLTA B


22-23

SCUOLA "G. AMBROSOLI" ANNO SCOLASTICO 2021/22

PIANO DI EVACUAZIONE - PIANTA PIANO PRIMO



Il Dirigente Scolastico
Prof.ssa Simonetta Bertarelli

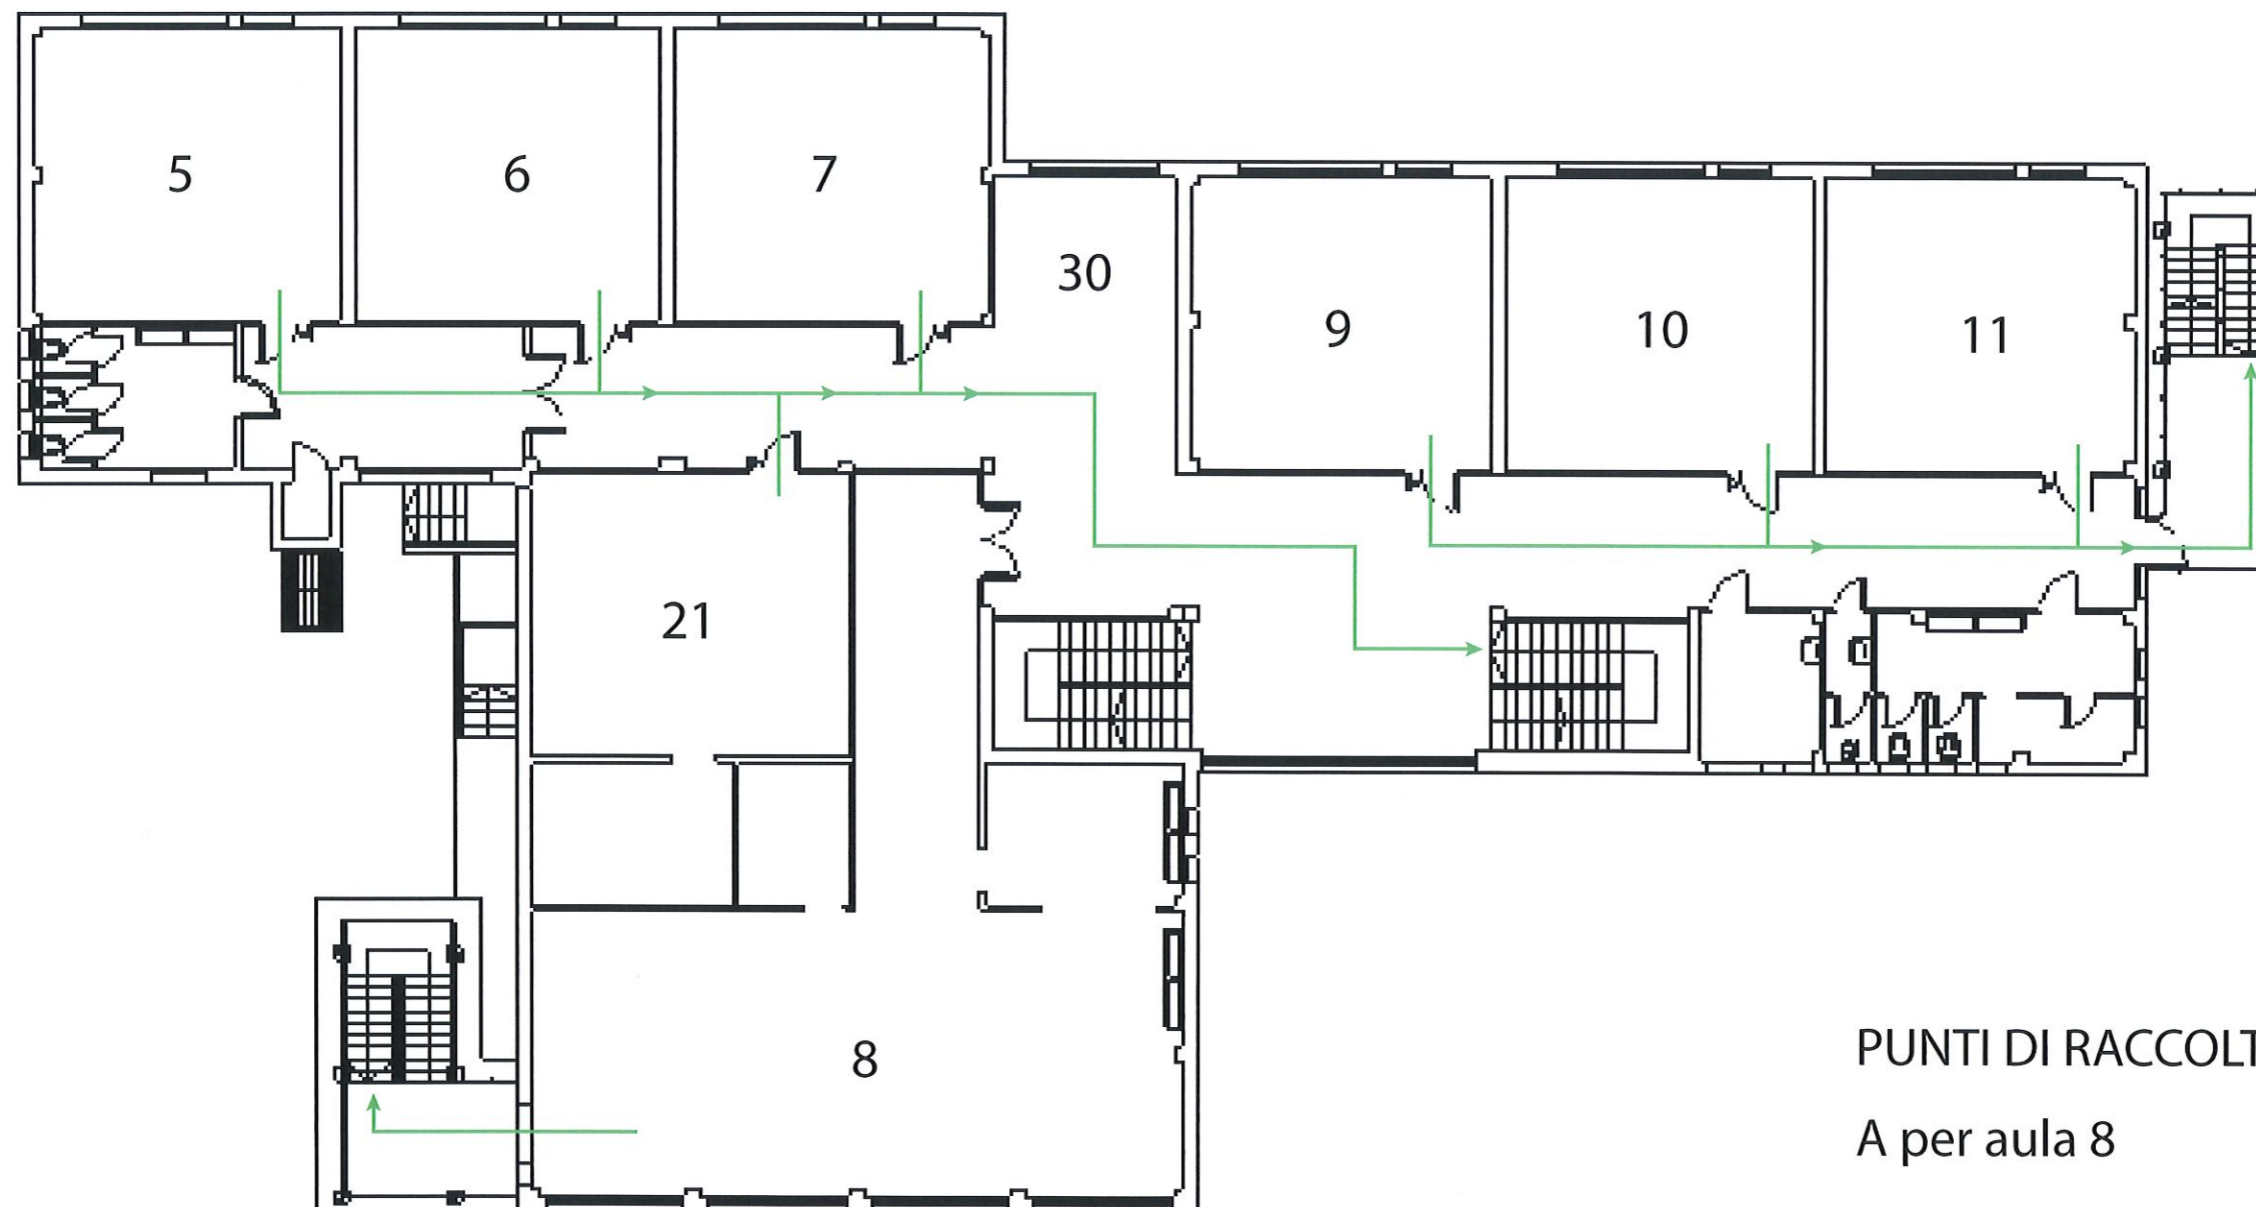

PUNTI DI RACCOLTA


A per aula 8

B per aula 5-6-7-21-30

D per aula 9-10-11

SCUOLA "G. AMBROSOLI" ANNO SCOLASTICO 2021/22

PIANO DI EVACUAZIONE - PIANTA PIANO SECONDO

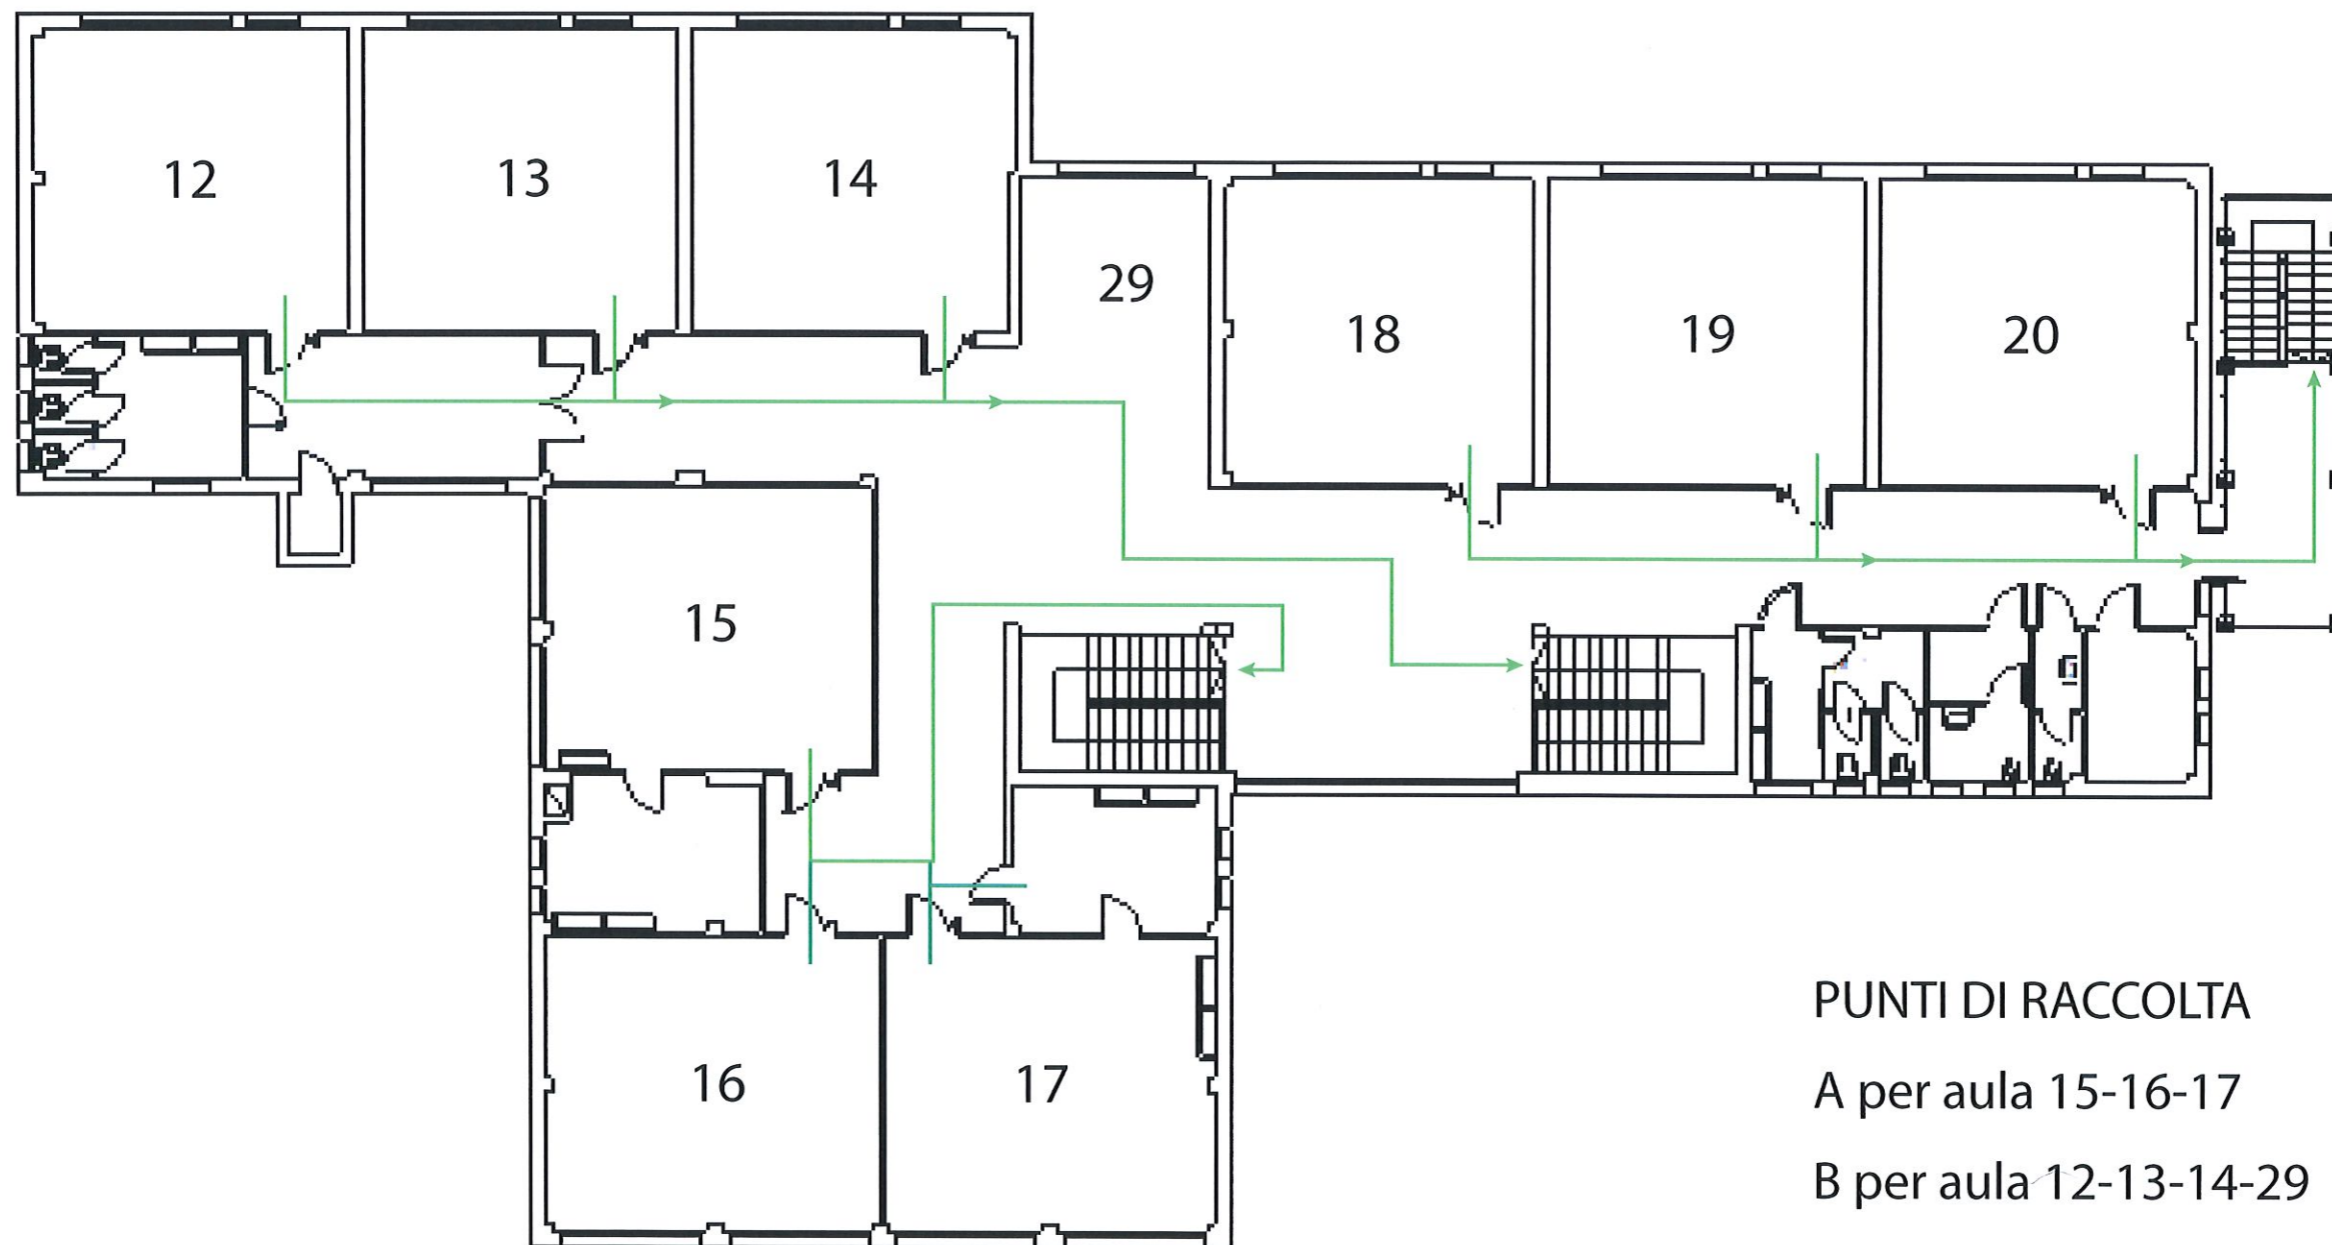

PUNTI DI RACCOLTA

A per aula 15-16-17

B per aula 12-13-14-29

C per aula 18-19-20